

Superficie : 04^a 98^{ca}



PLAN DE SITUATION ECHELLE = 1:2 000

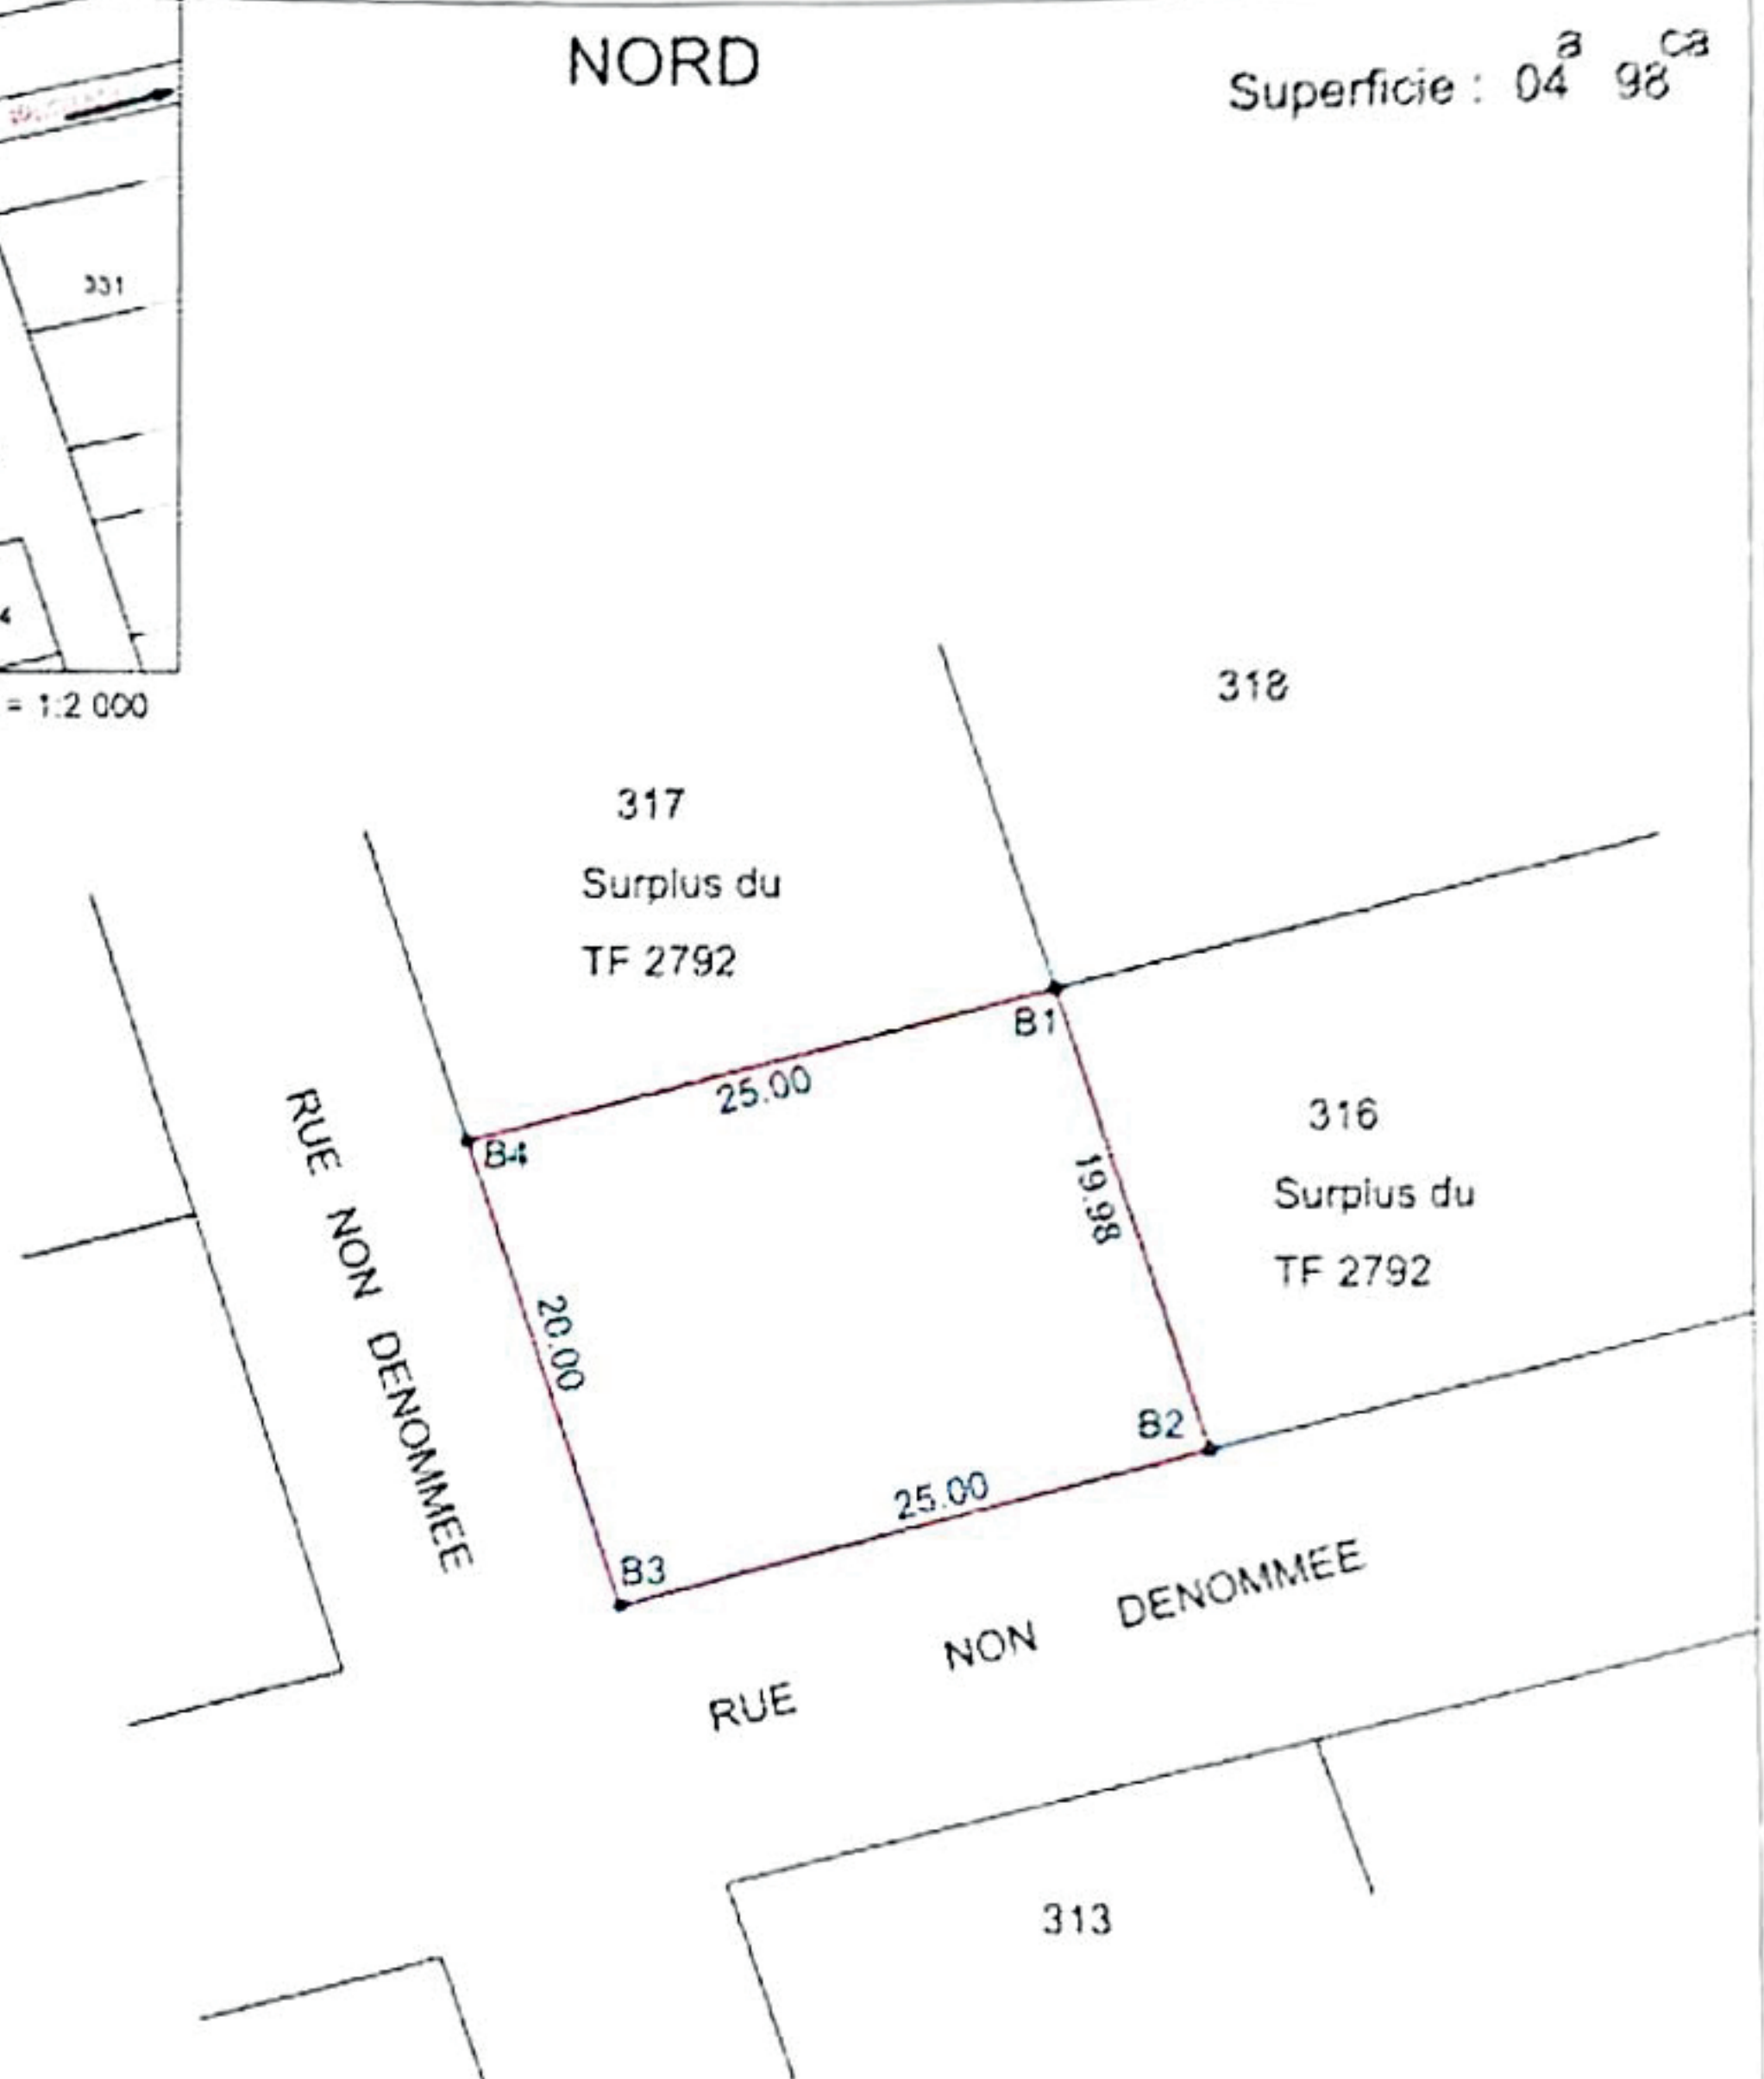


Tableau des coordonnées

Pts	X	Y
B1	286 471.36	1599 337.35
B2	286 477.62	1599 318.38
B3	286 453.37	1599 312.29
B4	286 447.11	1599 331.28

Système de coordonnées RRS04

Extrait Certifié Conforme

Mbour, le

PLAN DU TITRE N.....

Mbour, le.....

Le Conservateur de la propriété

et des droits Fonciers

Le Chef du Bureau

Echelle = 1: 500